Készült az állami alapadatok felhasználásával.

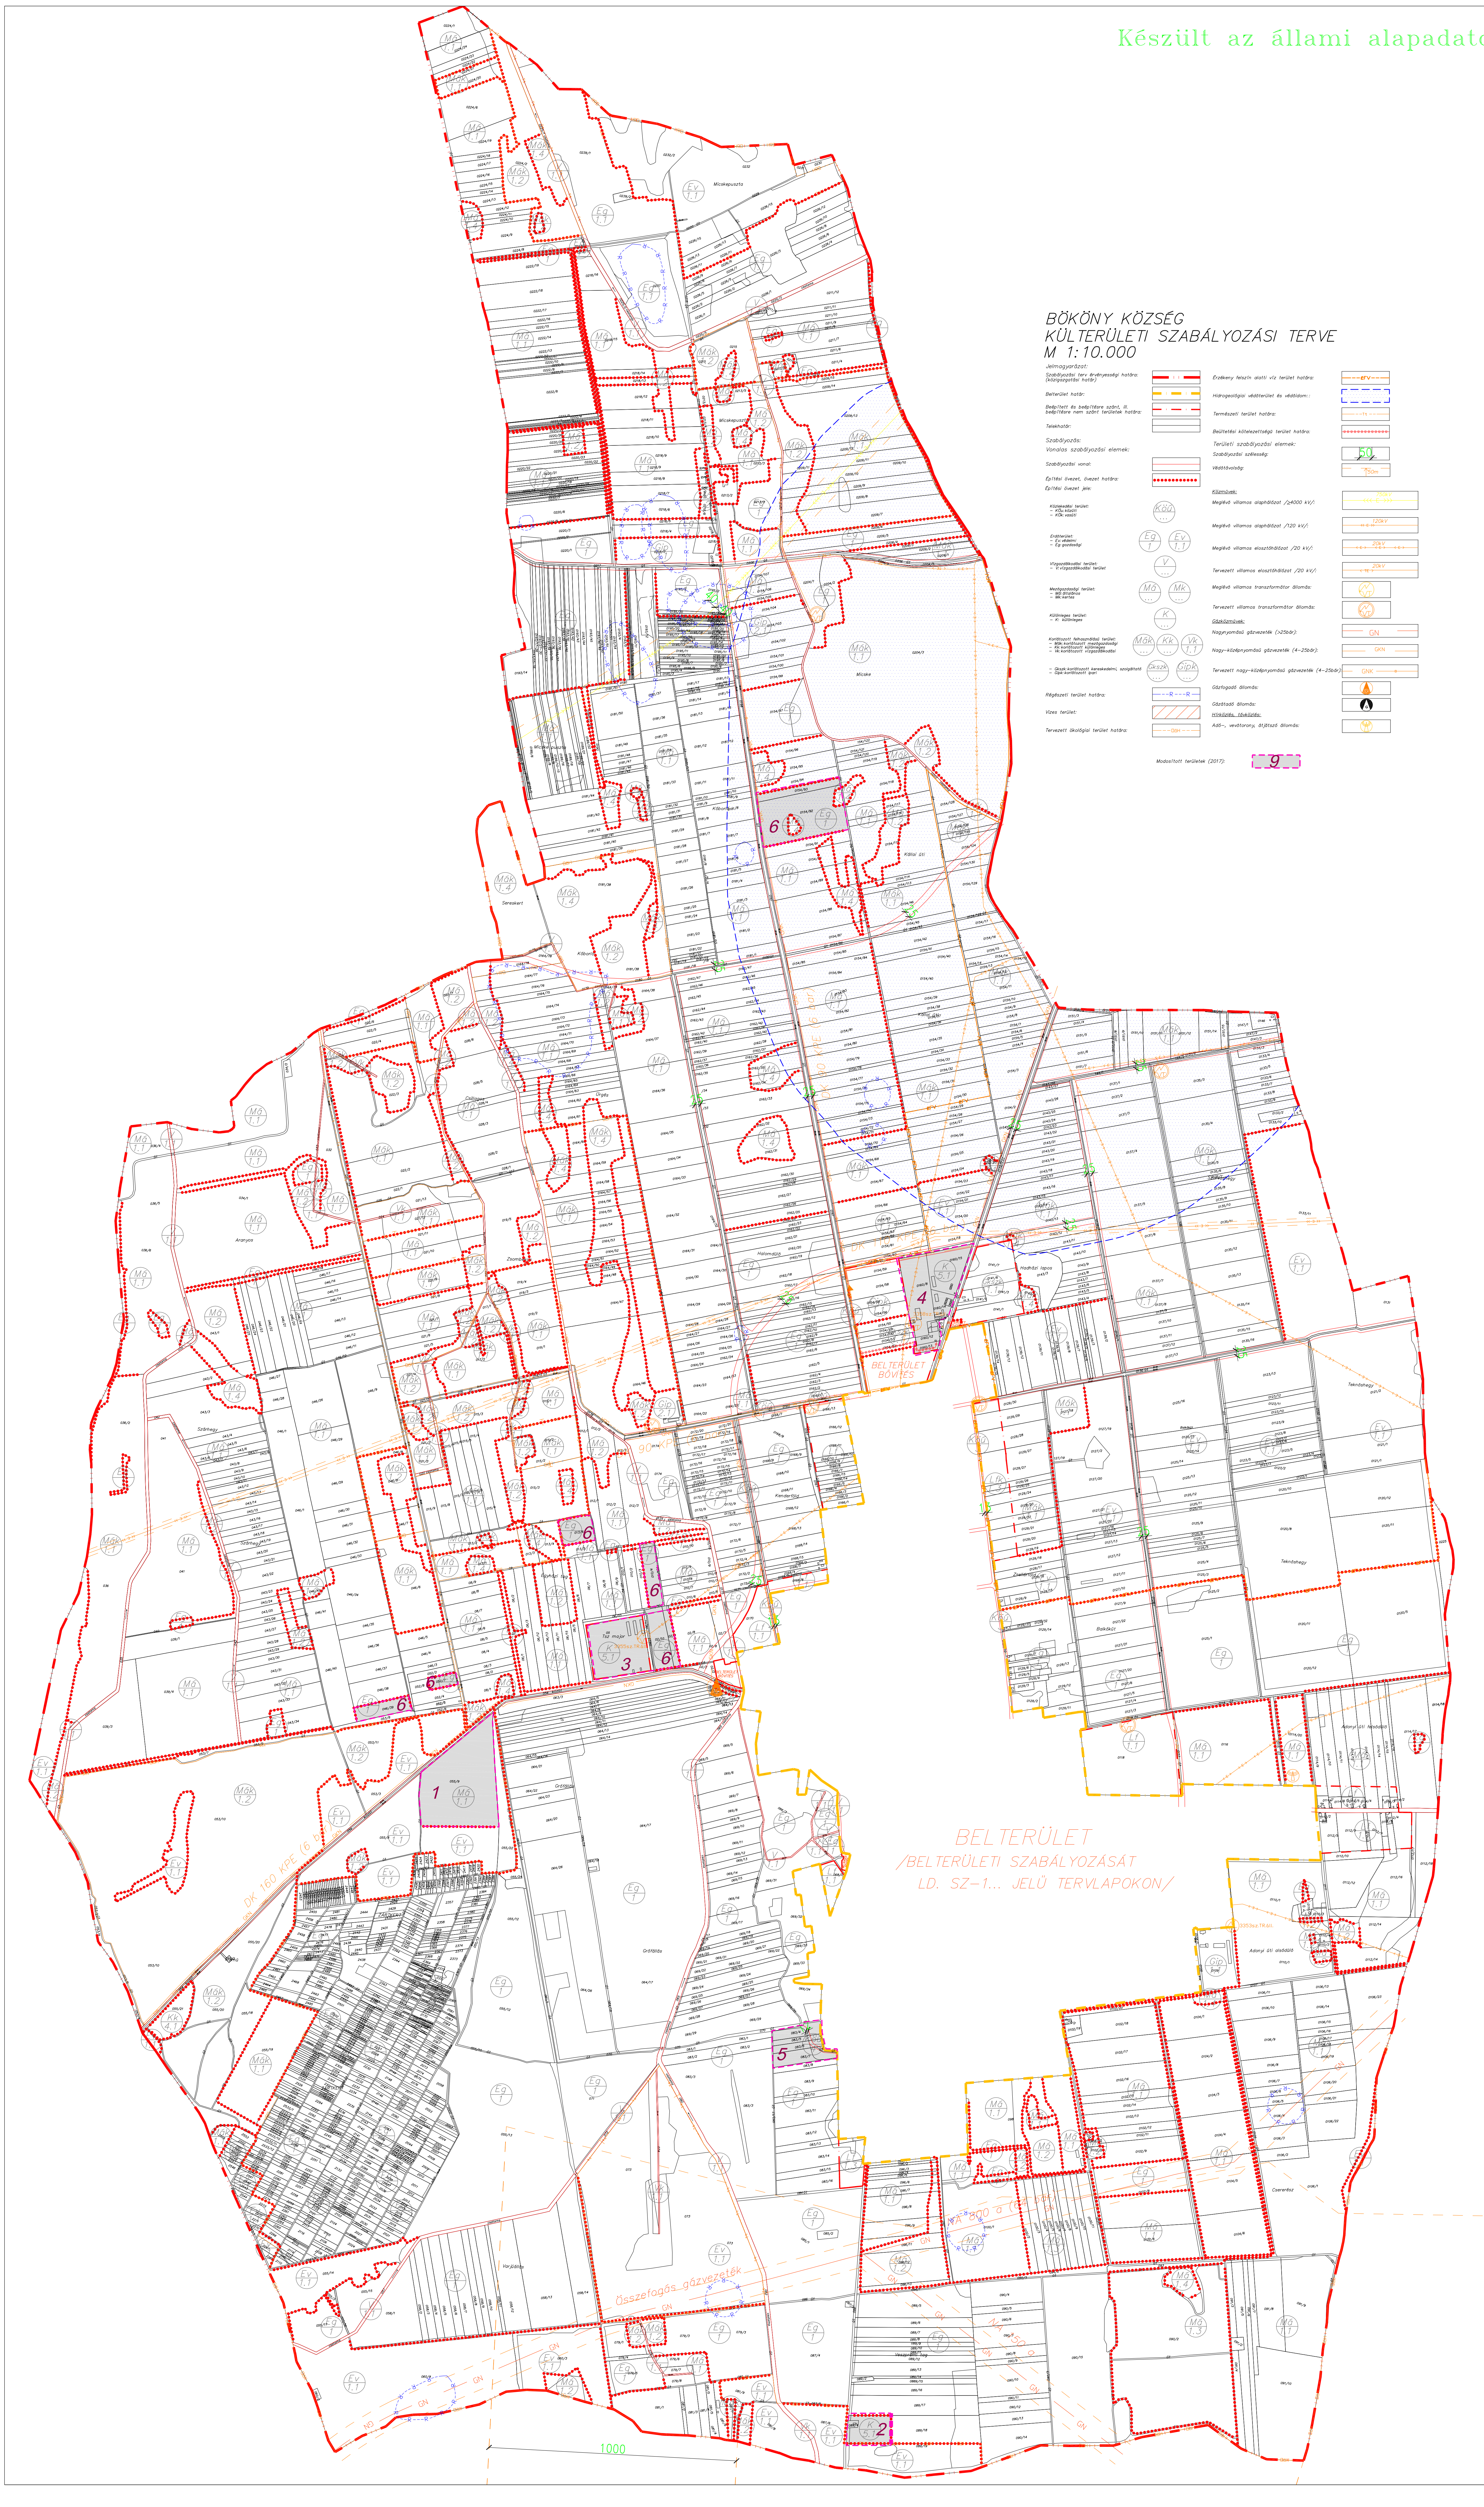

BÖKÖNY KÖZSÉG
KÜLTERÜLETI SZABÁLYOZÁSI TERVE
M 1:10.000

Jelmagyarázat:

Szabályozási terv érvényességi határa: (közigazgatási határ)	
Belterület határ:	
Beépített és beépítésre szánt, ill. beépítésre nem szánt területek határa:	
Telekhatár:	

Szabályozás:

Vonalas szabályozási elemek:

Szabályozási vonal:	
Építési övezet, övezet határa:	●●●●●●●●●●●●

Építési övezet jele:

Közlekedési terület: – KÖu: közúti – KÖk: vasúti	Köú / ...
Erdőterület: – Ev: védelmi – Eg: gazdasági	Eg / 1 Ev / 1.1
Vízgazdálkodási terület: – V: vízgazdálkodási terület	V / ...
Mezőgazdasági terület: – Má: általános – Mk: kertes	Má / ... Mk / ...
Különleges terület: – K: különleges	K / ...
Korlátozott felhasználású terület: – Mák: korlátozott mezőgazdasági – Kk: korlátozott különleges – Vk: korlátozott vízgazdálkodási	Mák / ... Kk / ... Vk / 1.1
– Gkszk: korlátozott kereskedelmi, szolgáltató – Gipk: korlátozott ipari	Gkszk / ... Gipk / ...
Régészeti terület határa:	---R---R---
Vizes terület:	▨
Tervezett ökológiai terület határa:	---ÖöH---

Érzékeny felszín alatti víz terület határa:	---ÉFV---
Hidrogeológiai védőterület és védőidom::	
Természeti terület határa:	---Tt---
Beültetési kötelezettségű terület határa:	

Területi szabályozási elemek:

Szabályozási szélesség:	50
Védőtávolság:	50m

Közművek:

Meglévő villamos alaphálózat /≥4000 kV/:	750kV ‹‹‹ E ›››
Meglévő villamos alaphálózat /120 kV/:	120kV ‹‹ E ››
Meglévő villamos elosztóhálózat /20 kV/:	20kV ‹ E › ‹ E › ‹ E ›
Tervezett villamos elosztóhálózat /20 kV/:	20kV ‹ TE ›
Meglévő villamos transzformátor állomás:	VT
Tervezett villamos transzformátor állomás:	VT

Gázközművek:

Nagynyomású gázvezeték (>25bár):	GN
Nagy–középnyomású gázvezeték (4–25bár):	GKN
Tervezett nagy–középnyomású gázvezeték (4–25bár):	GNK
Gázfogadó állomás:	G
Gázátadó állomás:	G

Hírközlés, távközlés:

Adó–, vevőtorony, átjátszó állomás:	

Modosított területek (2017): 9

Jóváhagyva az 10/2017. (IV. 04.) önk. rendelettel

MEGRENDELŐ ALÁÍRÁSA:	MEGRENDELŐ: Bököny Község Képviselőtestülete	TÖRZSSZÁM: 26/2016 DÁTUM: 2017.04.
AXIS ÉP.IP. VÁLLALKOZÓ, TERVEZŐ és SZOLG. Kft. 4400 Nyíregyháza, Rákóczi u. 18. tel., fax.: (42) 407-401 mobil tel.: (30) 94-36-861 E-mail: axiskft@axiskft.hu	ÉPÍTÉS MEGNEVEZÉSE: Bököny Község Településrendezési Terve	TERVFAJTA: RT.mód RAJZ LÉPTÉKE: M 1:10.000
	RAJZ MEGNEVEZÉSE: Külterületi Szabályozási Terv Módosítása	RAJZ JELE: Sz–2mo
ÜGYVEZETŐ: Gibáné Guthy Judit	VEZETŐ TERVEZŐ: Gibáné Guthy Judit	Kamarai tag nysz: TT–1–15–0043
RAJZOLÓ, SZERKESZTŐ:	TERVEZŐ:	Kamarai tag nysz:
RAJZOLÓ, SZERKESZTŐ:	TERVEZŐ:	Kamarai tag nysz:

A rajzon szereplö írott méreteket kérjük használni. A kivitelező köteles a munka megkezdése elött a rajzon szereplö méreteket ellenőrizni és bármilyen eltérés, hiba esetén az AXIS Kft-t értesíteni. Ez a rajz az AXIS Kft. tulajdona. A szerzöi jogokat fenntartjuk. A tervrajz bármilyen formában történö másolása, sokszorosítása, közreadása, közzététele az AXIS Kft. hozzájárulása nélkül tilos!!!